



Městský úřad Turnov

stavební úřad

Antonína Dvořáka 335, 511 22 Turnov

SPIS. ZN.: SÚ/60/09/HOZ
Č.J.: SU/09/319/
VYŘIZUJE: Hozdecká
TEL.: 481 366 302
E-MAIL: i.hozdecka@mu.turnov.cz
DATUM: 14.1.2009

OZNÁMENÍ

ZAHÁJENÍ ÚZEMNÍHO ŘÍZENÍ A POZVÁNÍ K VEŘEJNÉMU ÚSTNÍMU JEDNÁNÍ

ČEZ Distribuce a.s., IČ 27232425, Teplická 874, 405 02 Děčín 4

(dále jen "žadatel") podal dne 5.1.2009 žádost o vydání územního rozhodnutí o umístění stavby:

Kabelové vedení NN, Přepeře - nové RD - kabelové vedení nn

na pozemcích : stavební parcela 306, pozemkové parcely 93/79, 303/2, 303/14, 93/48, 95/16, 94/104, 94/103, 94/46, 94/110, 1142, 94/114, 94/116, 94/26, 94/117, 94/113, 1143, 94/28, 94/111, 1141 v katastrálním území Přepeře u Turnova. Uvedeným dnem bylo zahájeno územní řízení.

Předmětem projektu je přeložka vrchního vedení do kabelového. U čp. 220 na pozemkové parcele 95/16 bude umístěna nová kabelová skříň v pilíři. Z této kabelové skříně bude proveden vývod do vrchní sítě na betonový stožár u čp. 220. Dále budou z této kabelové skříně provedeny dva kabelové vývody po obou stranách plánované cesty a ukončeny budou v nových kabelových skříních na pozemkových parcelách 94/26 a 94/117 v kú Přepeře. Současně bude propojení mezi č. 244 a č. 17.

Městský úřad Turnov, stavební úřad, jako stavební úřad příslušný podle § 13 odst. 1 písm. f) zákona č. 183/2006 Sb., o územním plánování a stavebním řádu (stavební zákon), ve znění pozdějších předpisů (dále jen "stavební zákon"), oznamuje podle § 87 odst. 1 stavebního zákona zahájení územního řízení a současně nařizuje k projednání žádosti veřejné ústní jednání spojené s ohledáním na místě na den

19. února 2009 (čtvrtek) v 10:00 hodin

se schůzkou pozvaných na MěÚ v Turnově, stavebním úřadě (číslo dveří 302).

Závazná stanoviska dotčených orgánů, námitky účastníků řízení a připomínky veřejnosti musí být uplatněny nejpozději při veřejném ústním jednání, jinak se k nim nepřihlíží. Účastníci řízení mohou nahlížet do podkladů rozhodnutí (Městský úřad Turnov, stavební úřad, úřední dny: pondělí a středa 8-12 hod. a 13-17 hod.).

Ve smyslu ustanovení § 87 odst. 1 stavebního zákona doručuje stavební úřad zahájení územního řízení účastníkům řízení uvedeným v § 85 odst. 2 stavebního zákona, veřejnou vyhláškou.

Poučení:

Účastníci jsou oprávněni navrhopvat důkazy a činit jiné návrhy po celou dobu řízení až do vydání rozhodnutí. Účastníci mají právo vyjádřit v řízení své stanovisko. Účastníci se mohou před vydáním rozhodnutí vyjádřit k podkladům rozhodnutí, popřípadě navrhnout jejich doplnění.

Žadatel zajistí, aby informace o jeho záměru a o tom, že podal žádost o vydání územního rozhodnutí, byla bezodkladně poté, co bylo nařízeno veřejné ústní jednání, vyvěšena na vhodném veřejně přístupném místě na pozemkové parcele 94/103 v kú Přepeře u Turnova, na nichž se má záměr uskutečnit, a to do doby veřejného ústního jednání.

Zúčastní-li se veřejného ústního jednání více osob z řad veřejnosti a mohlo-li by to vést ke zmaření účelu veřejného ústního jednání, zvolí si společného zmocněnce.

K závazným stanoviskům a námitkám k věcem, o kterých bylo rozhodnuto při vydání územního nebo regulačního plánu, se nepřihlíží. Účastník řízení ve svých námitkách uvede skutečnosti, které zakládají


jeho postavení jako účastníka řízení, a důvody podání námitek; k námitkám, které nesplňují uvedené požadavky, se nepřihlíží.

Pověřený zaměstnanec stavebního úřadu je podle § 172 odst. 1 stavebního zákona oprávněn při plnění úkolů vstupovat na cizí pozemky, stavby a do staveb s vědomím jejich vlastníků při zjišťování stavu stavby a pozemku nebo opatřování důkazů a dalších podkladů pro vydání správního rozhodnutí nebo opatření.

Stavební úřad může podle § 173 odst. 1 stavebního zákona uložit pořádkovou pokutu do 50 000 Kč tomu, kdo závažným způsobem ztěžuje postup v řízení anebo plnění úkolů podle § 172 odst. 1 stavebního zákona tím, že znemožňuje oprávněné úřední osobě nebo osobě jí přizvané vstup na svůj pozemek nebo stavbu.

Nechá-li se některý z účastníků zastupovat, předloží jeho zástupce písemnou plnou moc.

Za správnost : Hozdecká Ivana

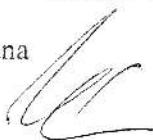

Ing. Eva Zakouřilová
vedoucí stavebního úřadu


MĚSTSKÝ ÚŘAD
STAVEBNÍ ÚŘAD
511 22 TURNOV

Toto oznámení musí být vyvěšeno po dobu 30 dnů.

Vyvěšeno dne: 19.1.2009

Sejmuto dne: 17.2.2009

Razítko, podpis orgánu, který potvrzuje vyvěšení a sejmutí oznámení.

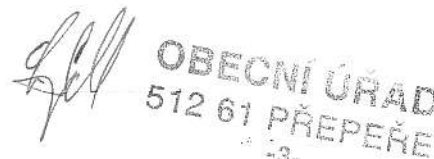

OBECNÍ ÚŘAD
512 61 PŘEPEREŇ

Obdrží:

Účastníci řízení uvedení v § 85 odst. 2 stavebního zákona veřejnou vyhláškou.

Úřad Obce Přepereň a Město Turnov k podání zprávy o vyvěšení a sejmutí tohoto oznámení.

ČEZ Distribuce a.s., Teplická 874, 405 02 Děčín 4, zas.adresa ČEZ Distribuce, a.s., Guldenerova č.p. 19, 309 03 Plzeň.

Obec Přepereň, 512 61 Přepereň


dotčené orgány

Městský úřad Turnov, Antonína Dvořáka č.p. 335, 511 01 Turnov I

Obecní úřad Přepereň, 512 61 Přepereň

Účastníci řízení - další dotčené osoby:

Obec Přepereň, Jiří Kolomazník, Lidmila Kolomazníková, Petr Kolomazník, Martin Korselt, Milan Prokeš, Martina Škábová, Hana Nagyová, Vlasta Žďárská, Monika Donátová, Václav Donát, Hana Koplárová, Lukáš Náhlovský, Lenka Náhlovská, Václav Šefl, Jaroslava Šeflová, Tomáš Kudrnáč, Marcela Boleslavová, Emanuel Boleslav, ČEZ Distribuce a.s., Telefónica 02 Czech Republic a.s., RWE Distribuční služby s.r.o.Brno.

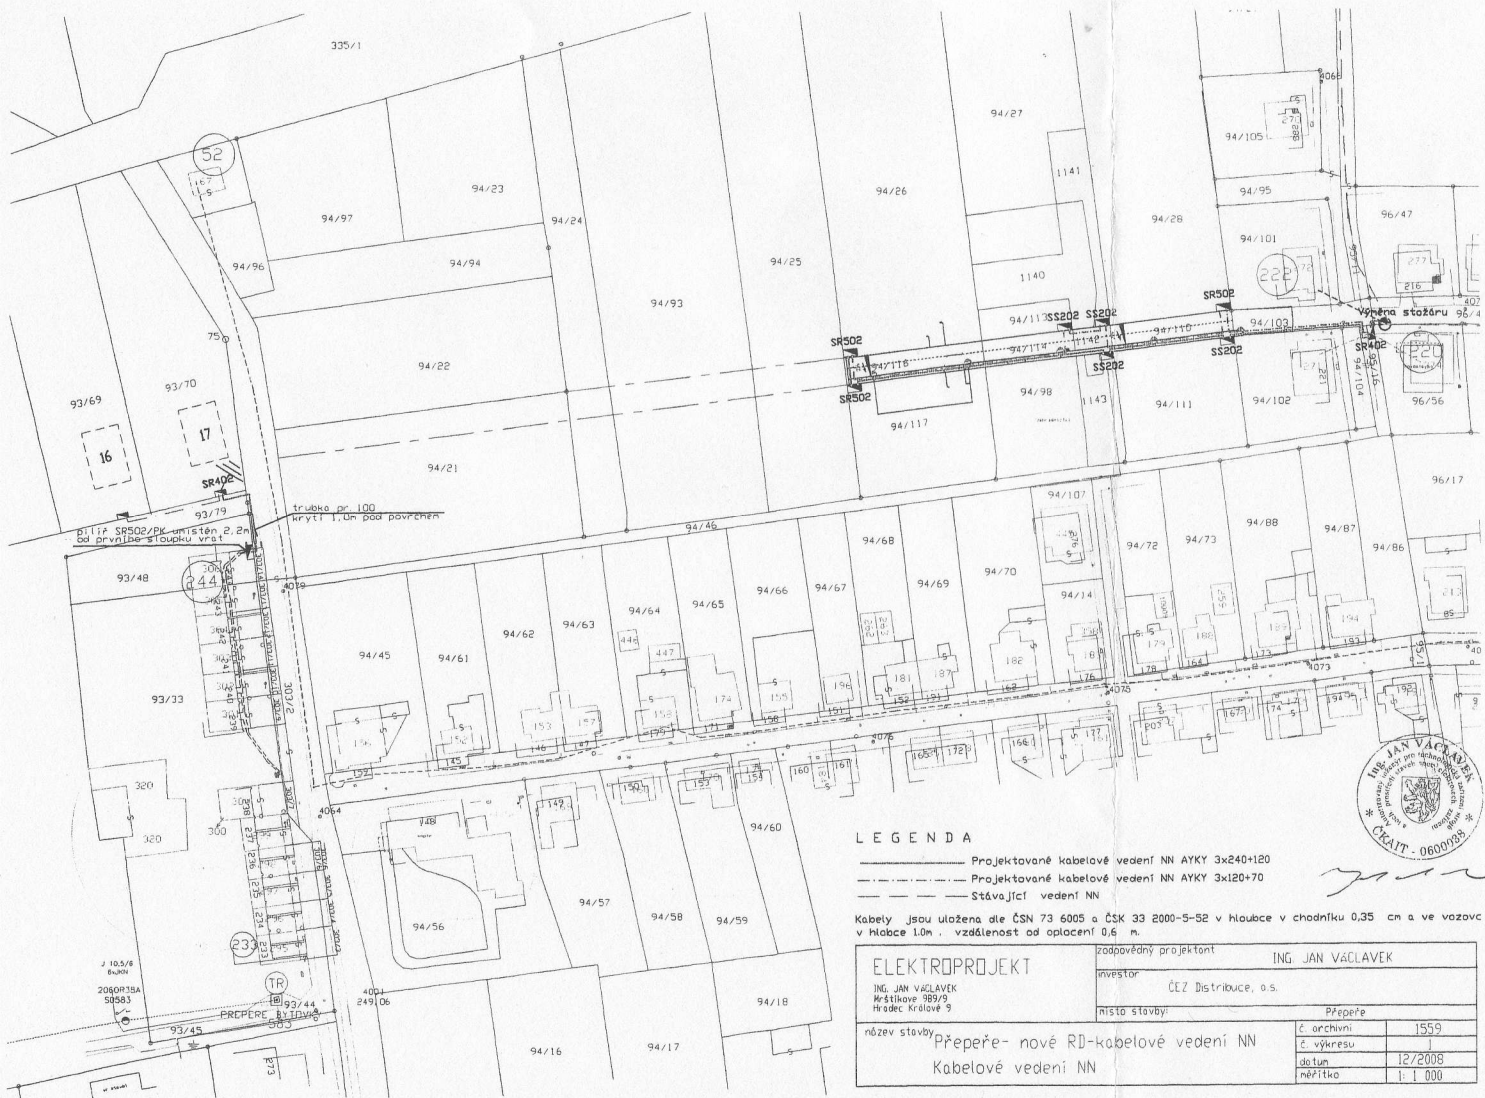

- LEGENDA**
- Projektované kabelové vedení NN AYKY 3x240+120
 - - - Projektované kabelové vedení NN AYKY 3x120+70
 - Stávající vedení NN

Kabely jsou uložena dle ČSN 73 6005 a ČSK 33 2000-5-52 v hloubce v chodníku 0,35 cm a ve vozovce v hloubce 1,0m. vzdálenost od oplácení 0,6 m.

ELEKTROPROJEKT		zodpovědný projektant	
ING. JAN VACLAVEK Městské nám. 389/5 Hradec Králové 9		ING. JAN VACLAVEK	
název stavby		investor	
Přepeře - nové RD - kabelové vedení NN Kabelové vedení NN		ČEZ Distribuce, a.s.	
		místo stavby:	
		Přepeře	
		č. archivu	
		1559	
		č. výkresu	
		1	
		datum	
		12/2008	
		mřítko	
		1:1 000	

